


# Okul Tahliye Planı


## 1.KAT

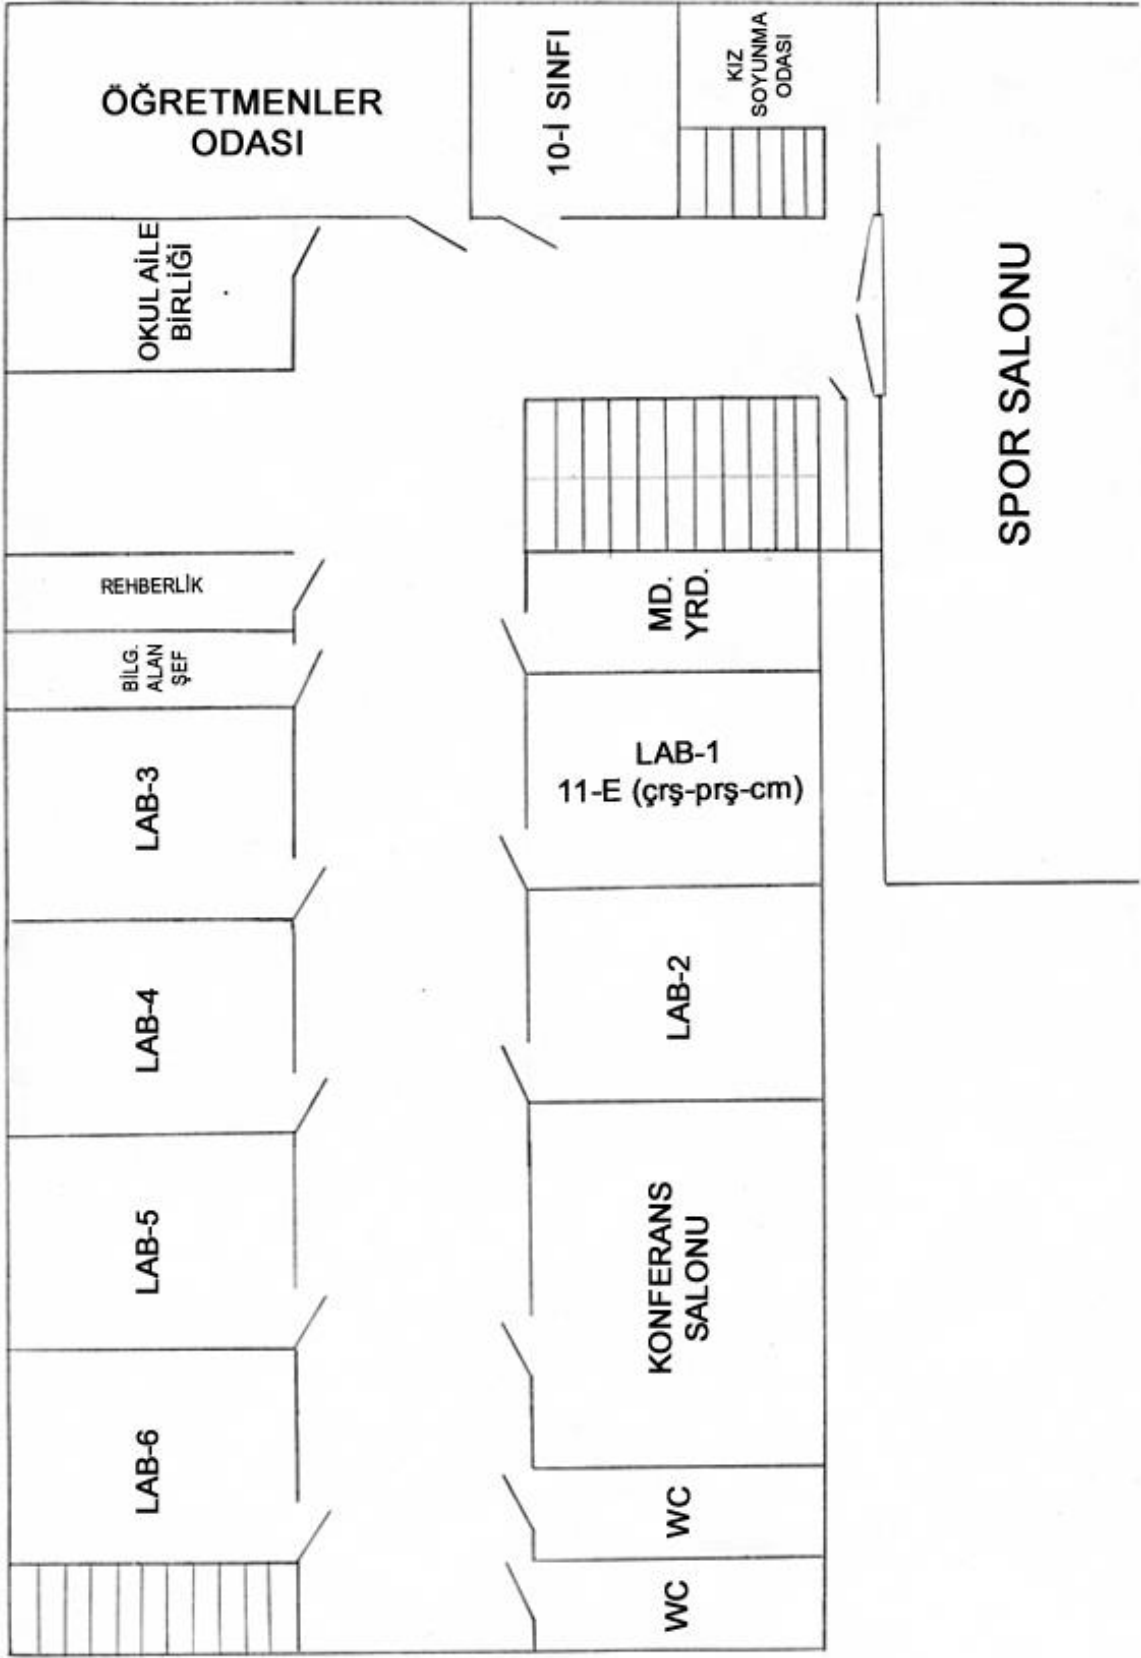


# 2.KAT



# 2.KAT

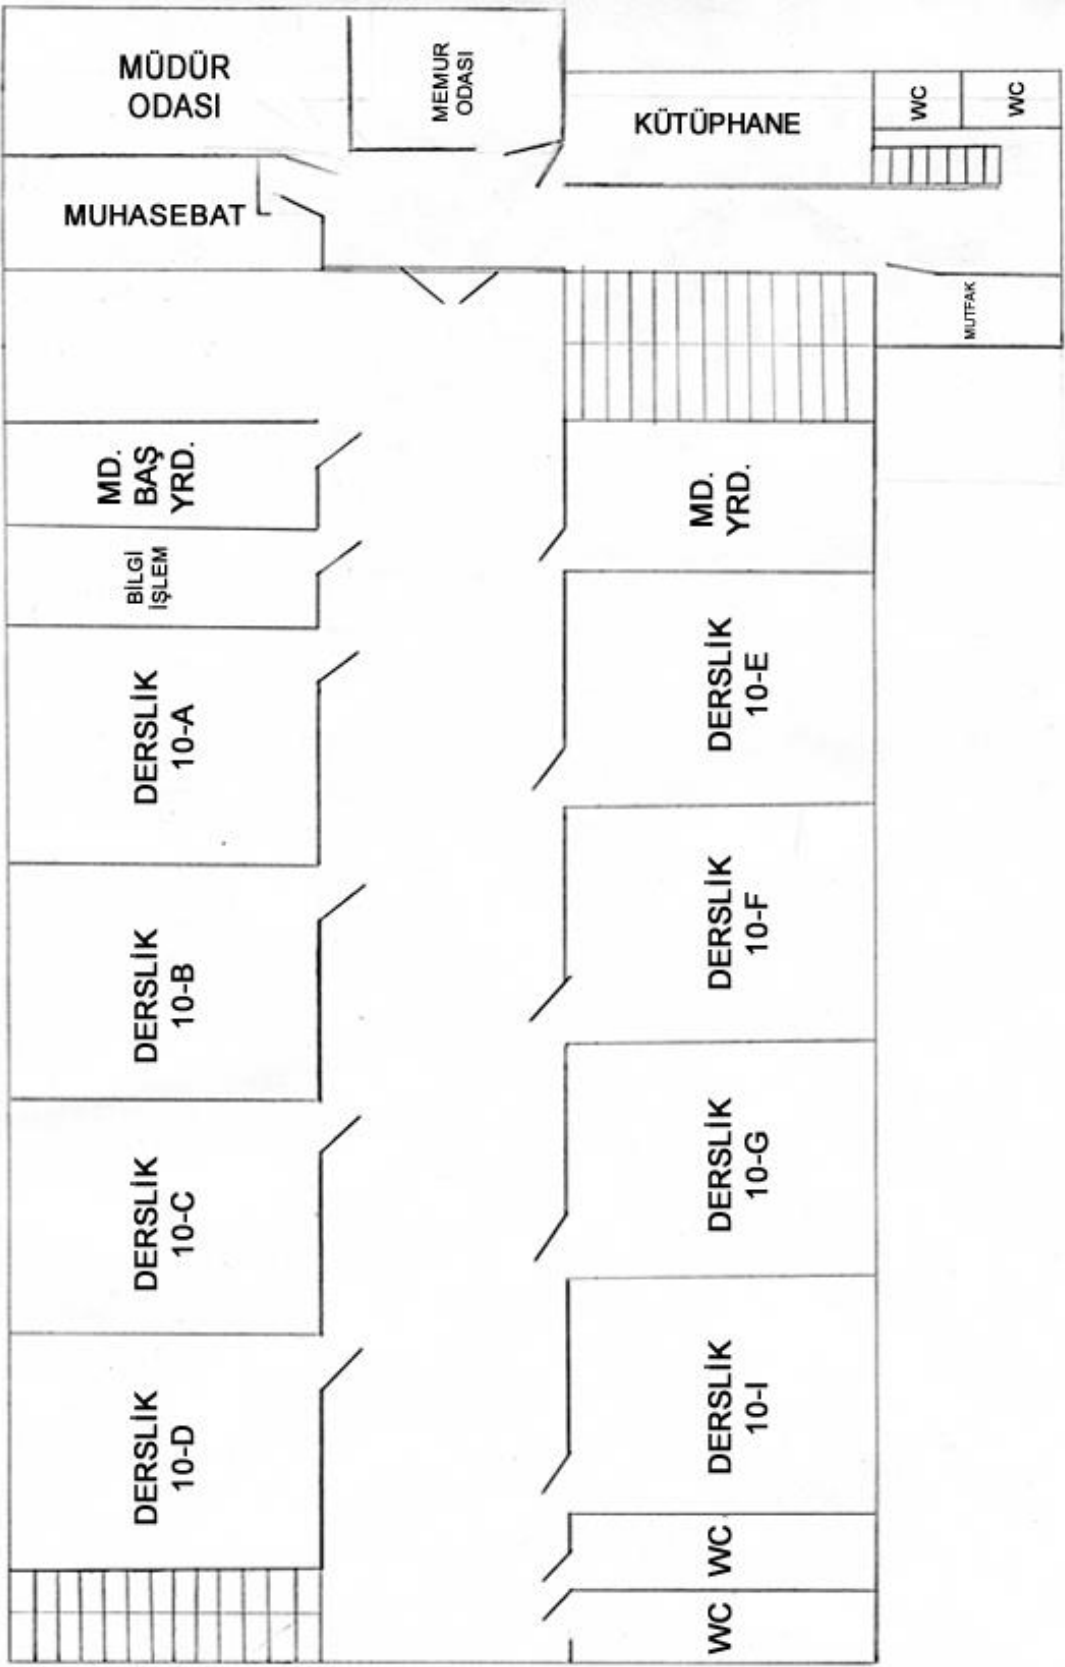


# 3.KAT

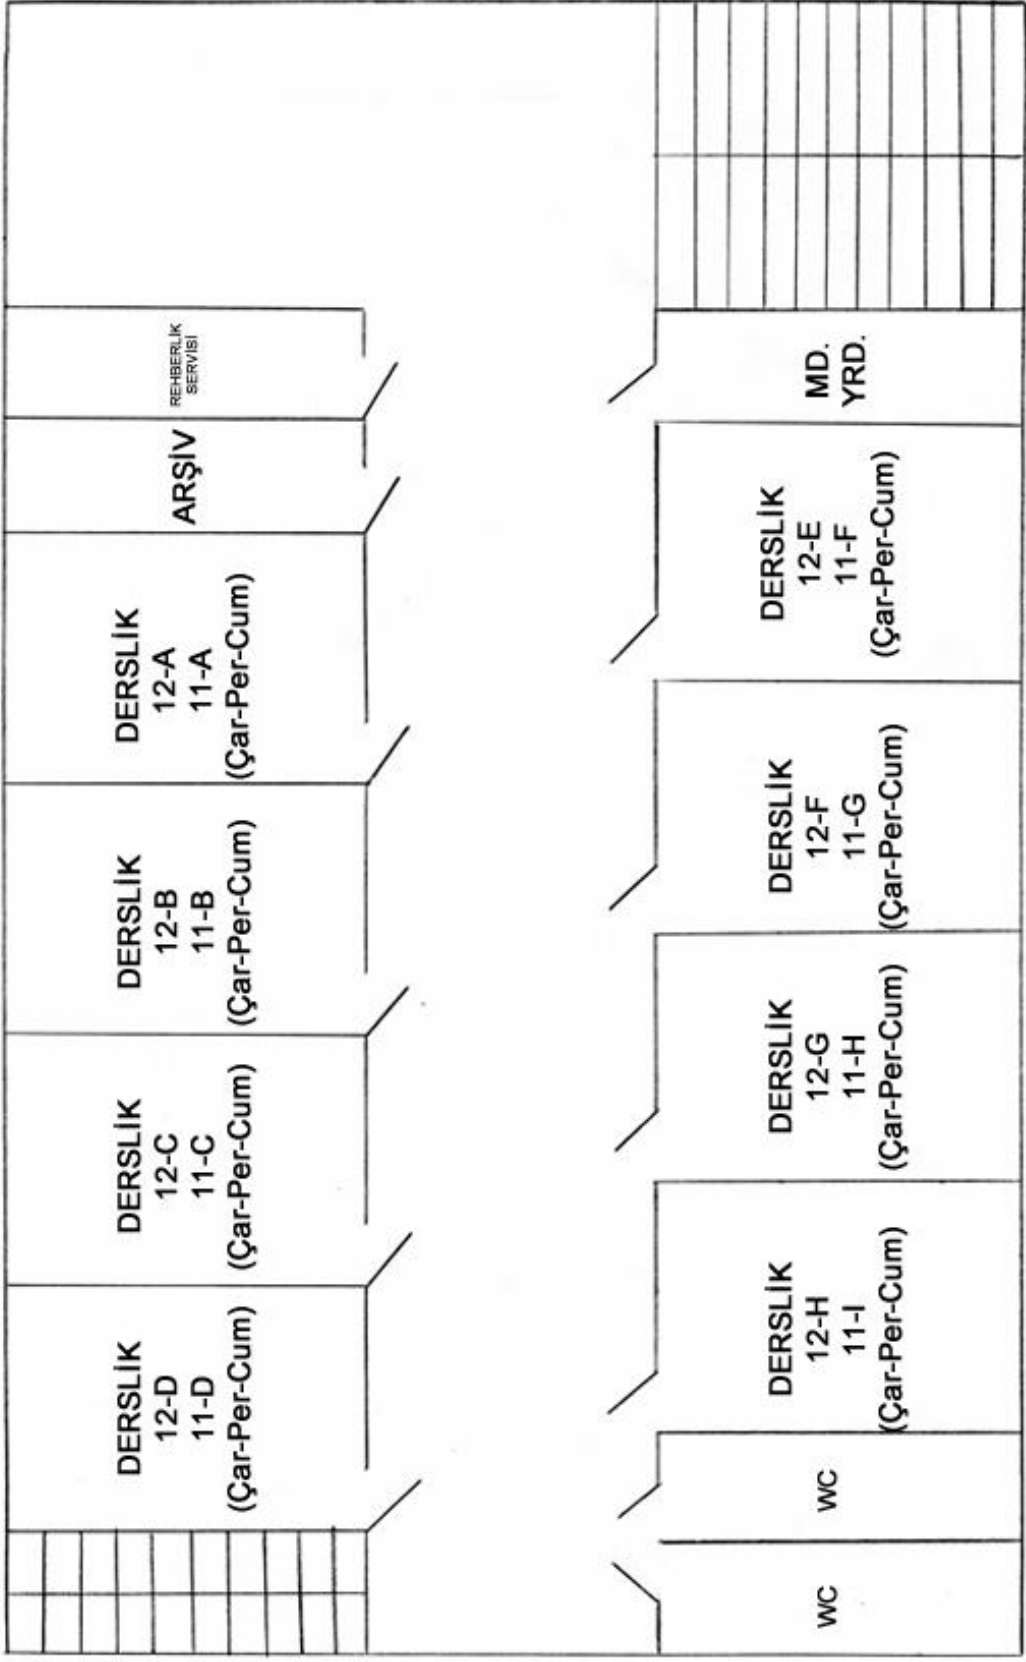

# 3.KAT

ASANSÖR

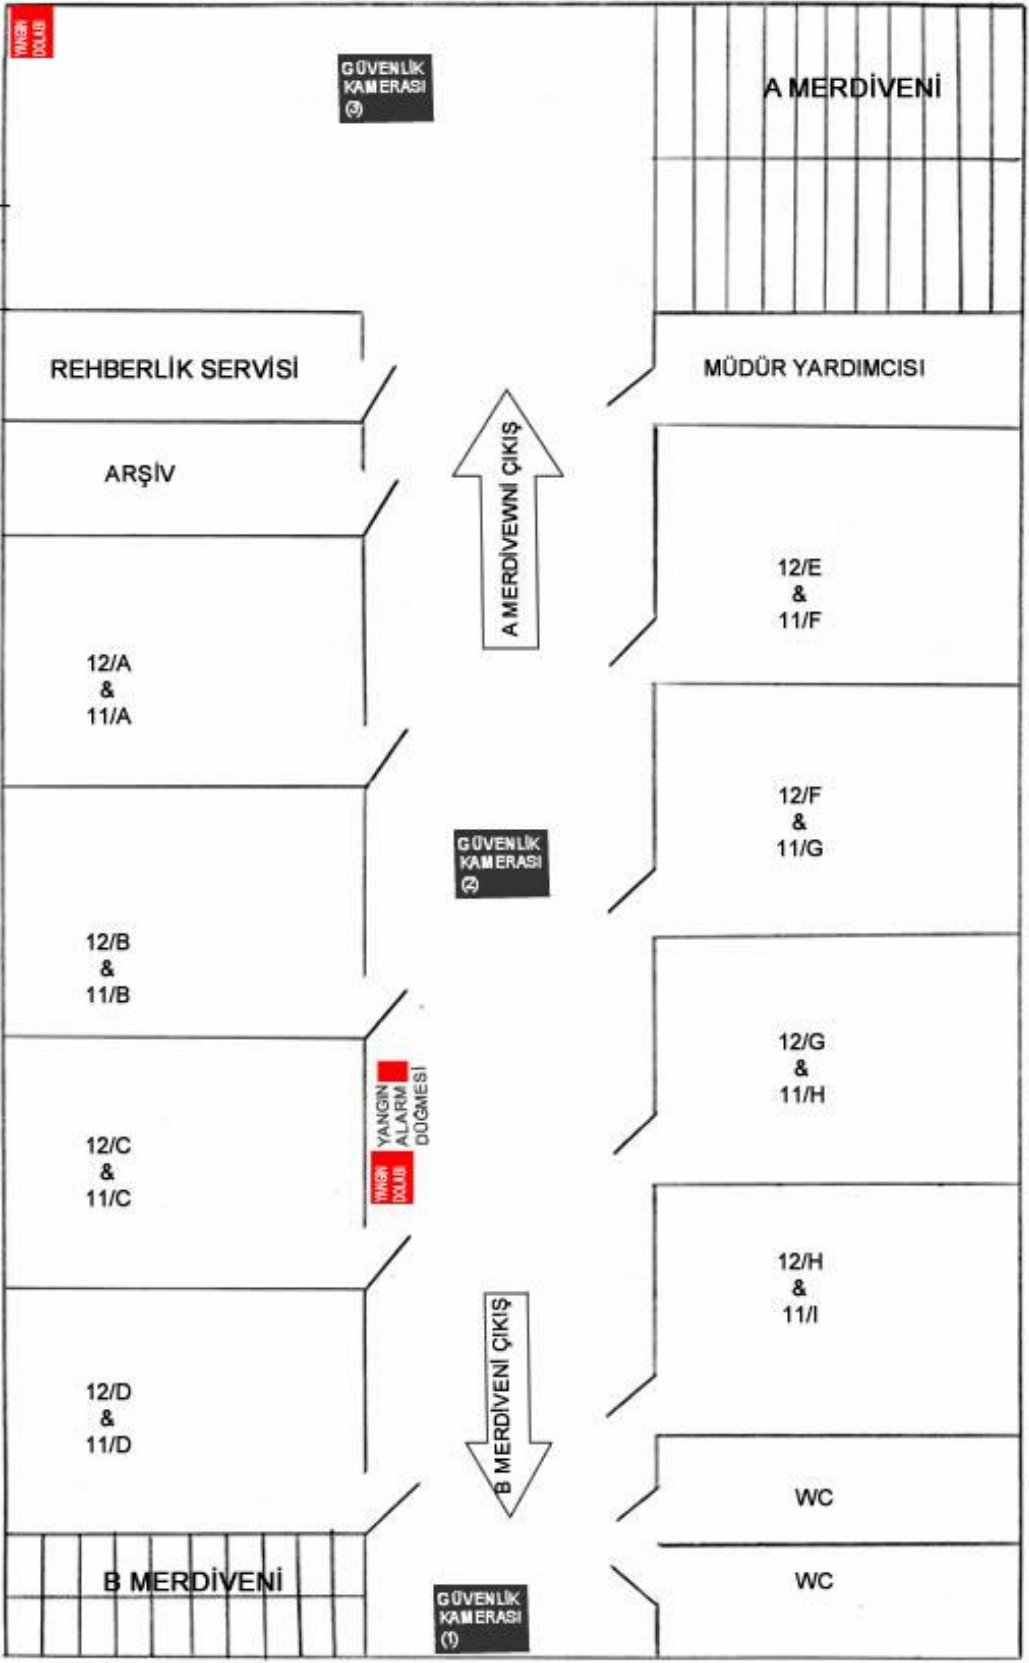

YANGIN  
DÜĞMESİ

GÜVENLİK  
KAMERASI

A MERDİVENİ

REHBERLİK SERVİSİ

MÜDÜR YARDIMCISI

ARŞİV

A MERDİVENİ ÇIKIŞ

12/E  
&  
11/F

12/A  
&  
11/A

12/F  
&  
11/G

12/B  
&  
11/B

GÜVENLİK  
KAMERASI

12/G  
&  
11/H

YANGIN  
YALNIZ  
ALARMI  
DÜĞMESİ

12/C  
&  
11/C

12/H  
&  
11/I

12/D  
&  
11/D

B MERDİVENİ ÇIKIŞ

WC


B MERDİVENİ

GÜVENLİK  
KAMERASI  
(1)


WC

# 4.KAT


ASANSÖR

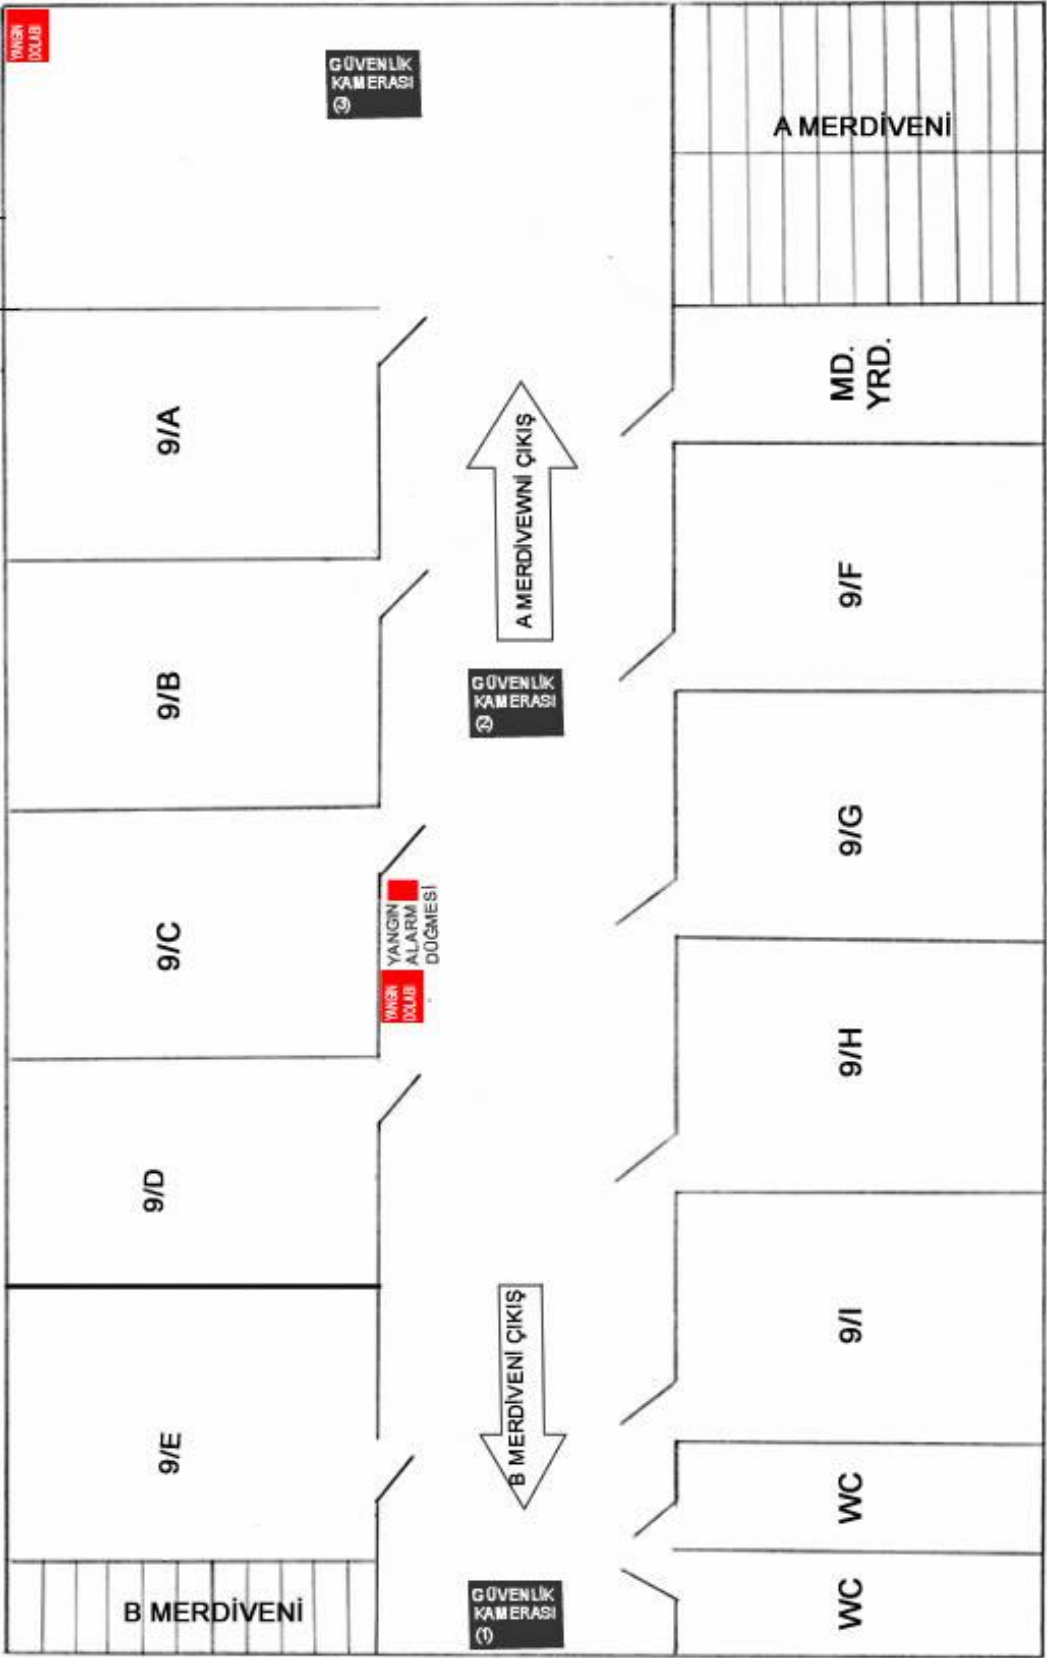

# 4.KAT

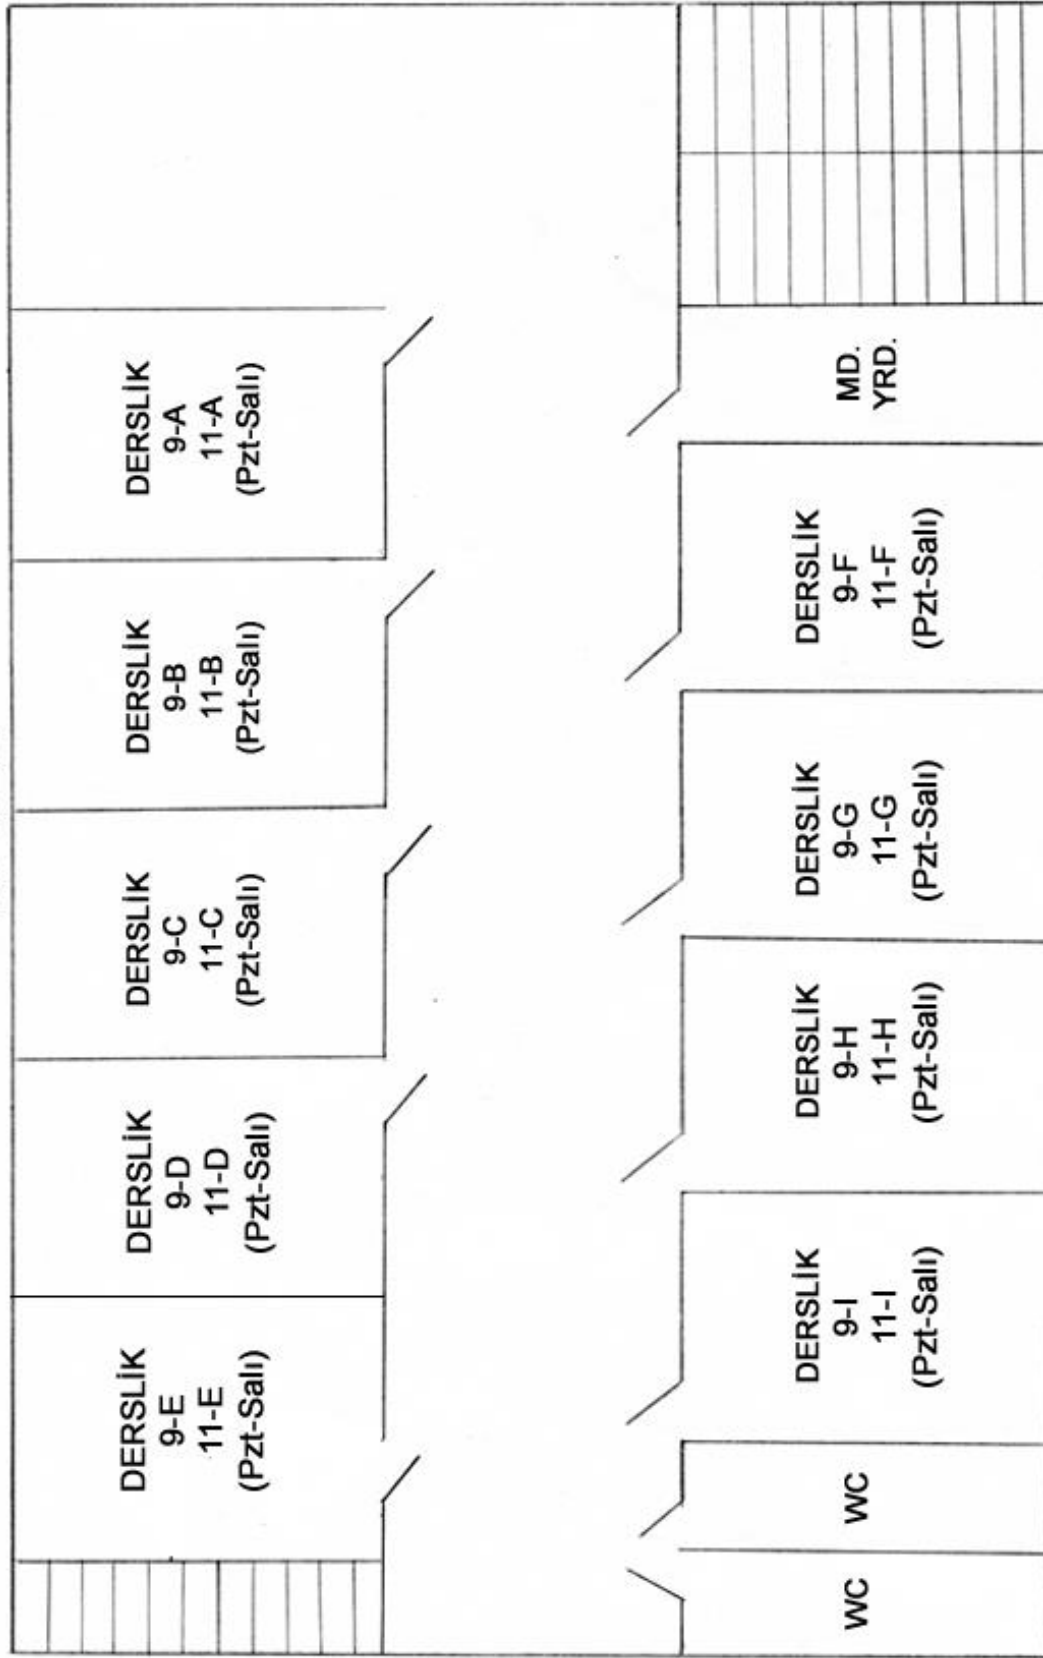


# GİRİŞ KAT

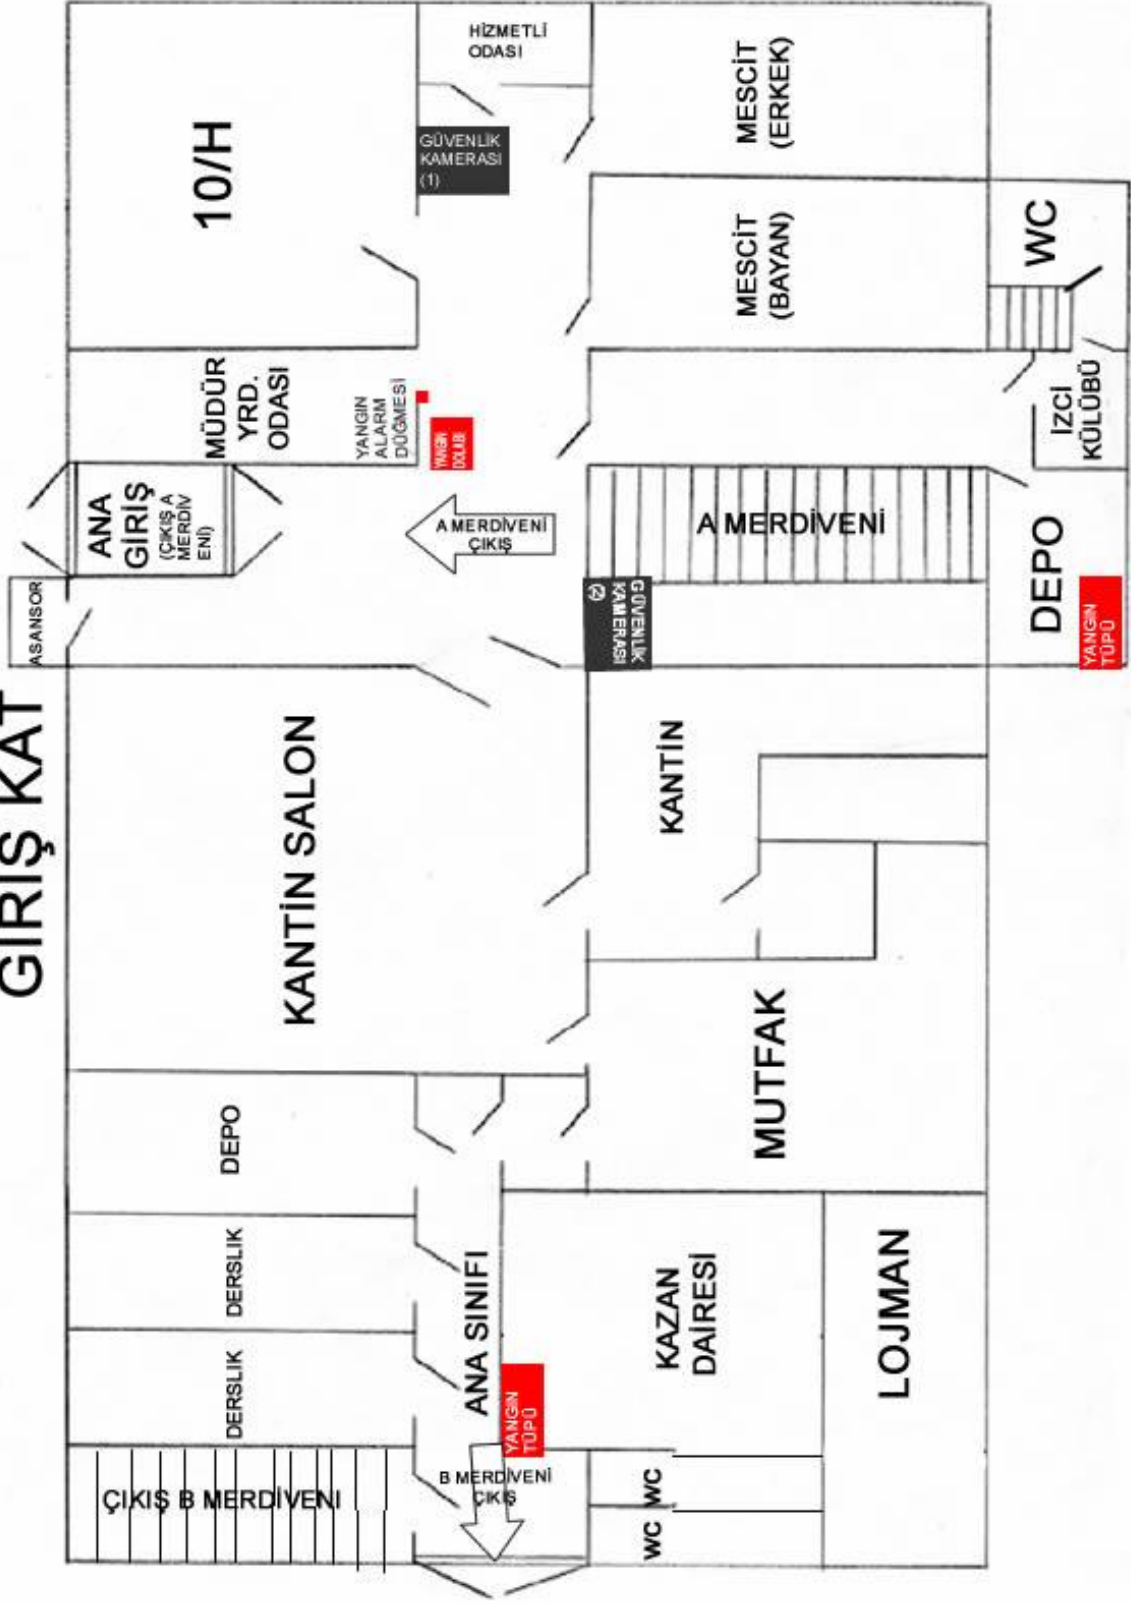




# GİRİŞ KAT

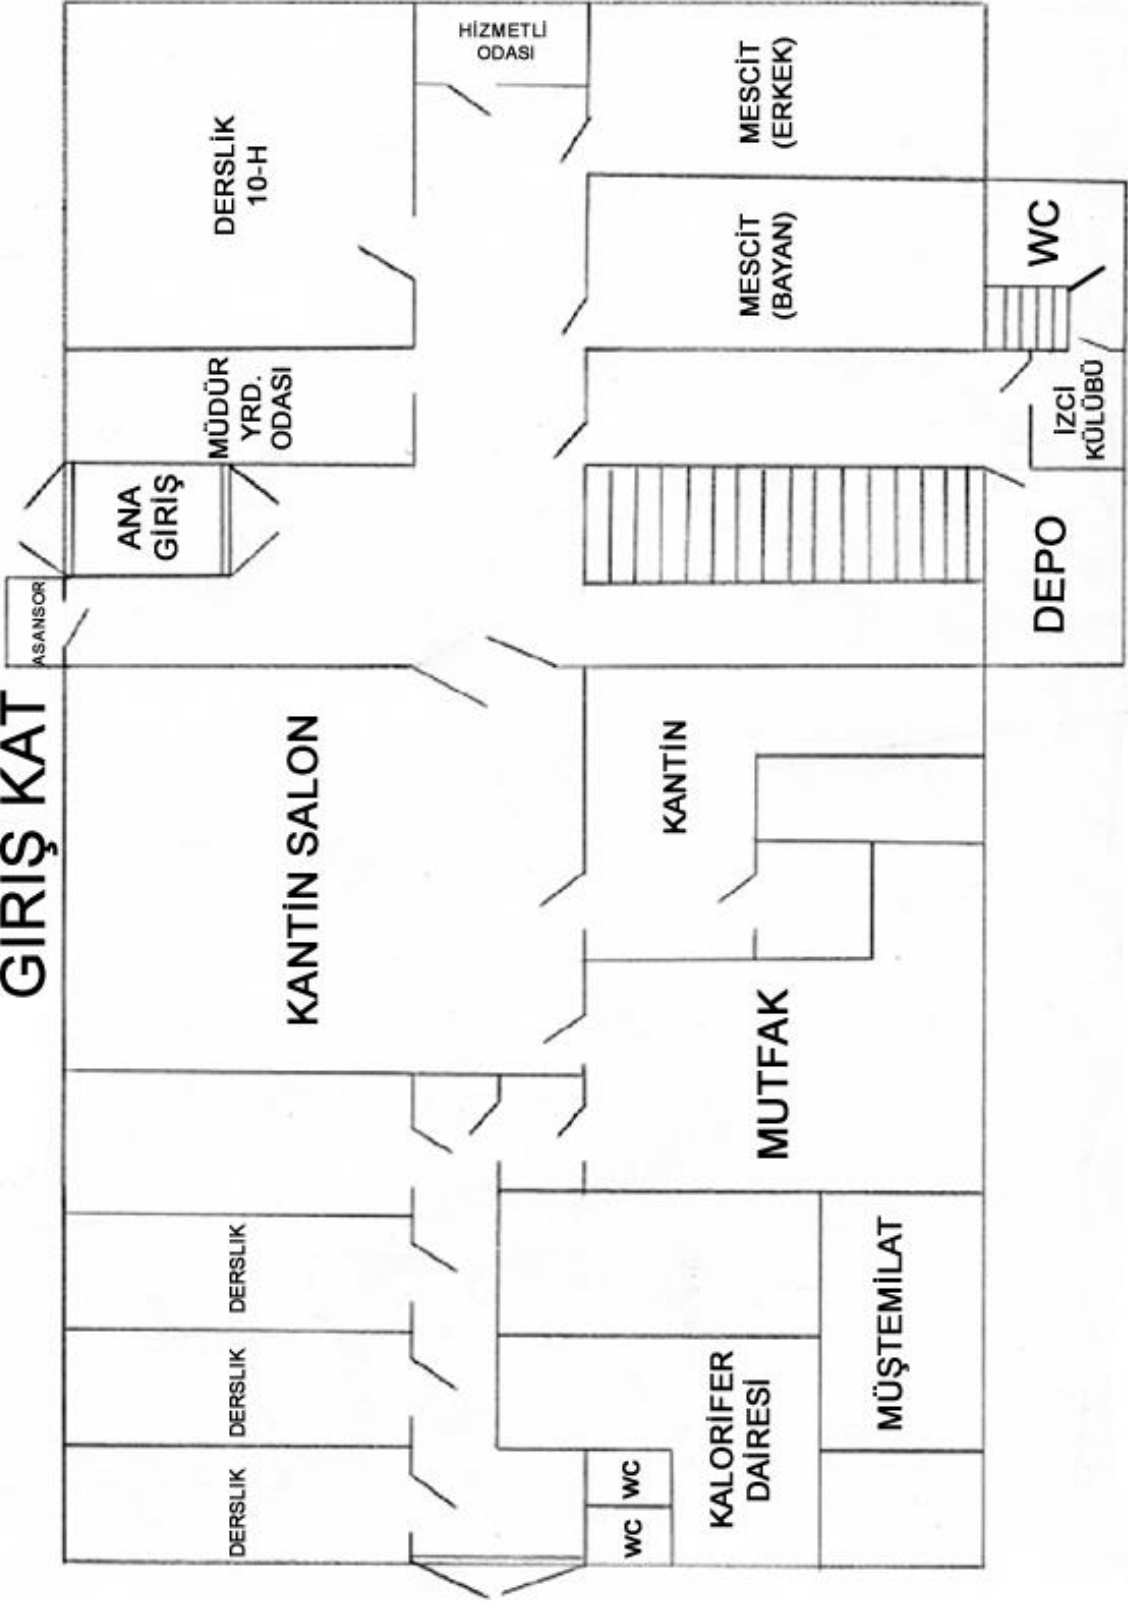

SELMANİ PAK CD.

HACI HESNA HATUN KUYU SK.

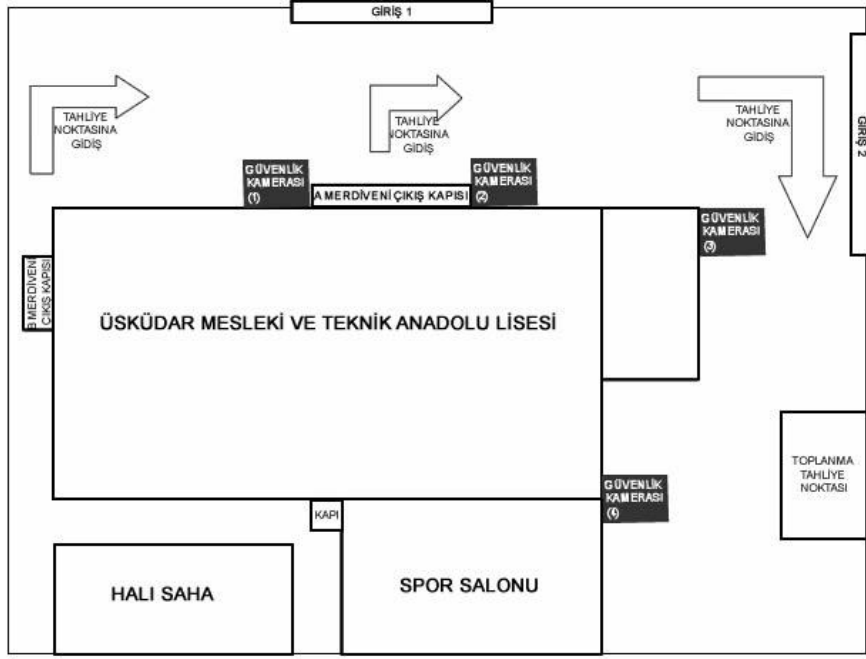

MINYATÜR SK.